




Het naast liggende asteel



Kantoor ProWonen, Ruurlo

48

Vlakbij het kasteel van Ruurlo kreeg ProWonen grond aangeboden ten behoeve van hun nieuwe regiokantoor. De enige nabije bebouwing bestaat uit een boerderij en een kasteel in het typerende coulissenlandschap van de Achterhoek. De nieuwbouw dient hedendaags van vormgeving te zijn, zonder te contrasteren met de oude boerderij en het monumentale kasteel. We kozen voor een lang dak, zoals in de streek gebruikelijk en ontwierpen het in een gebogen vorm van koper, waardoor een nieuwe monumentaliteit ontstond naast de oude.

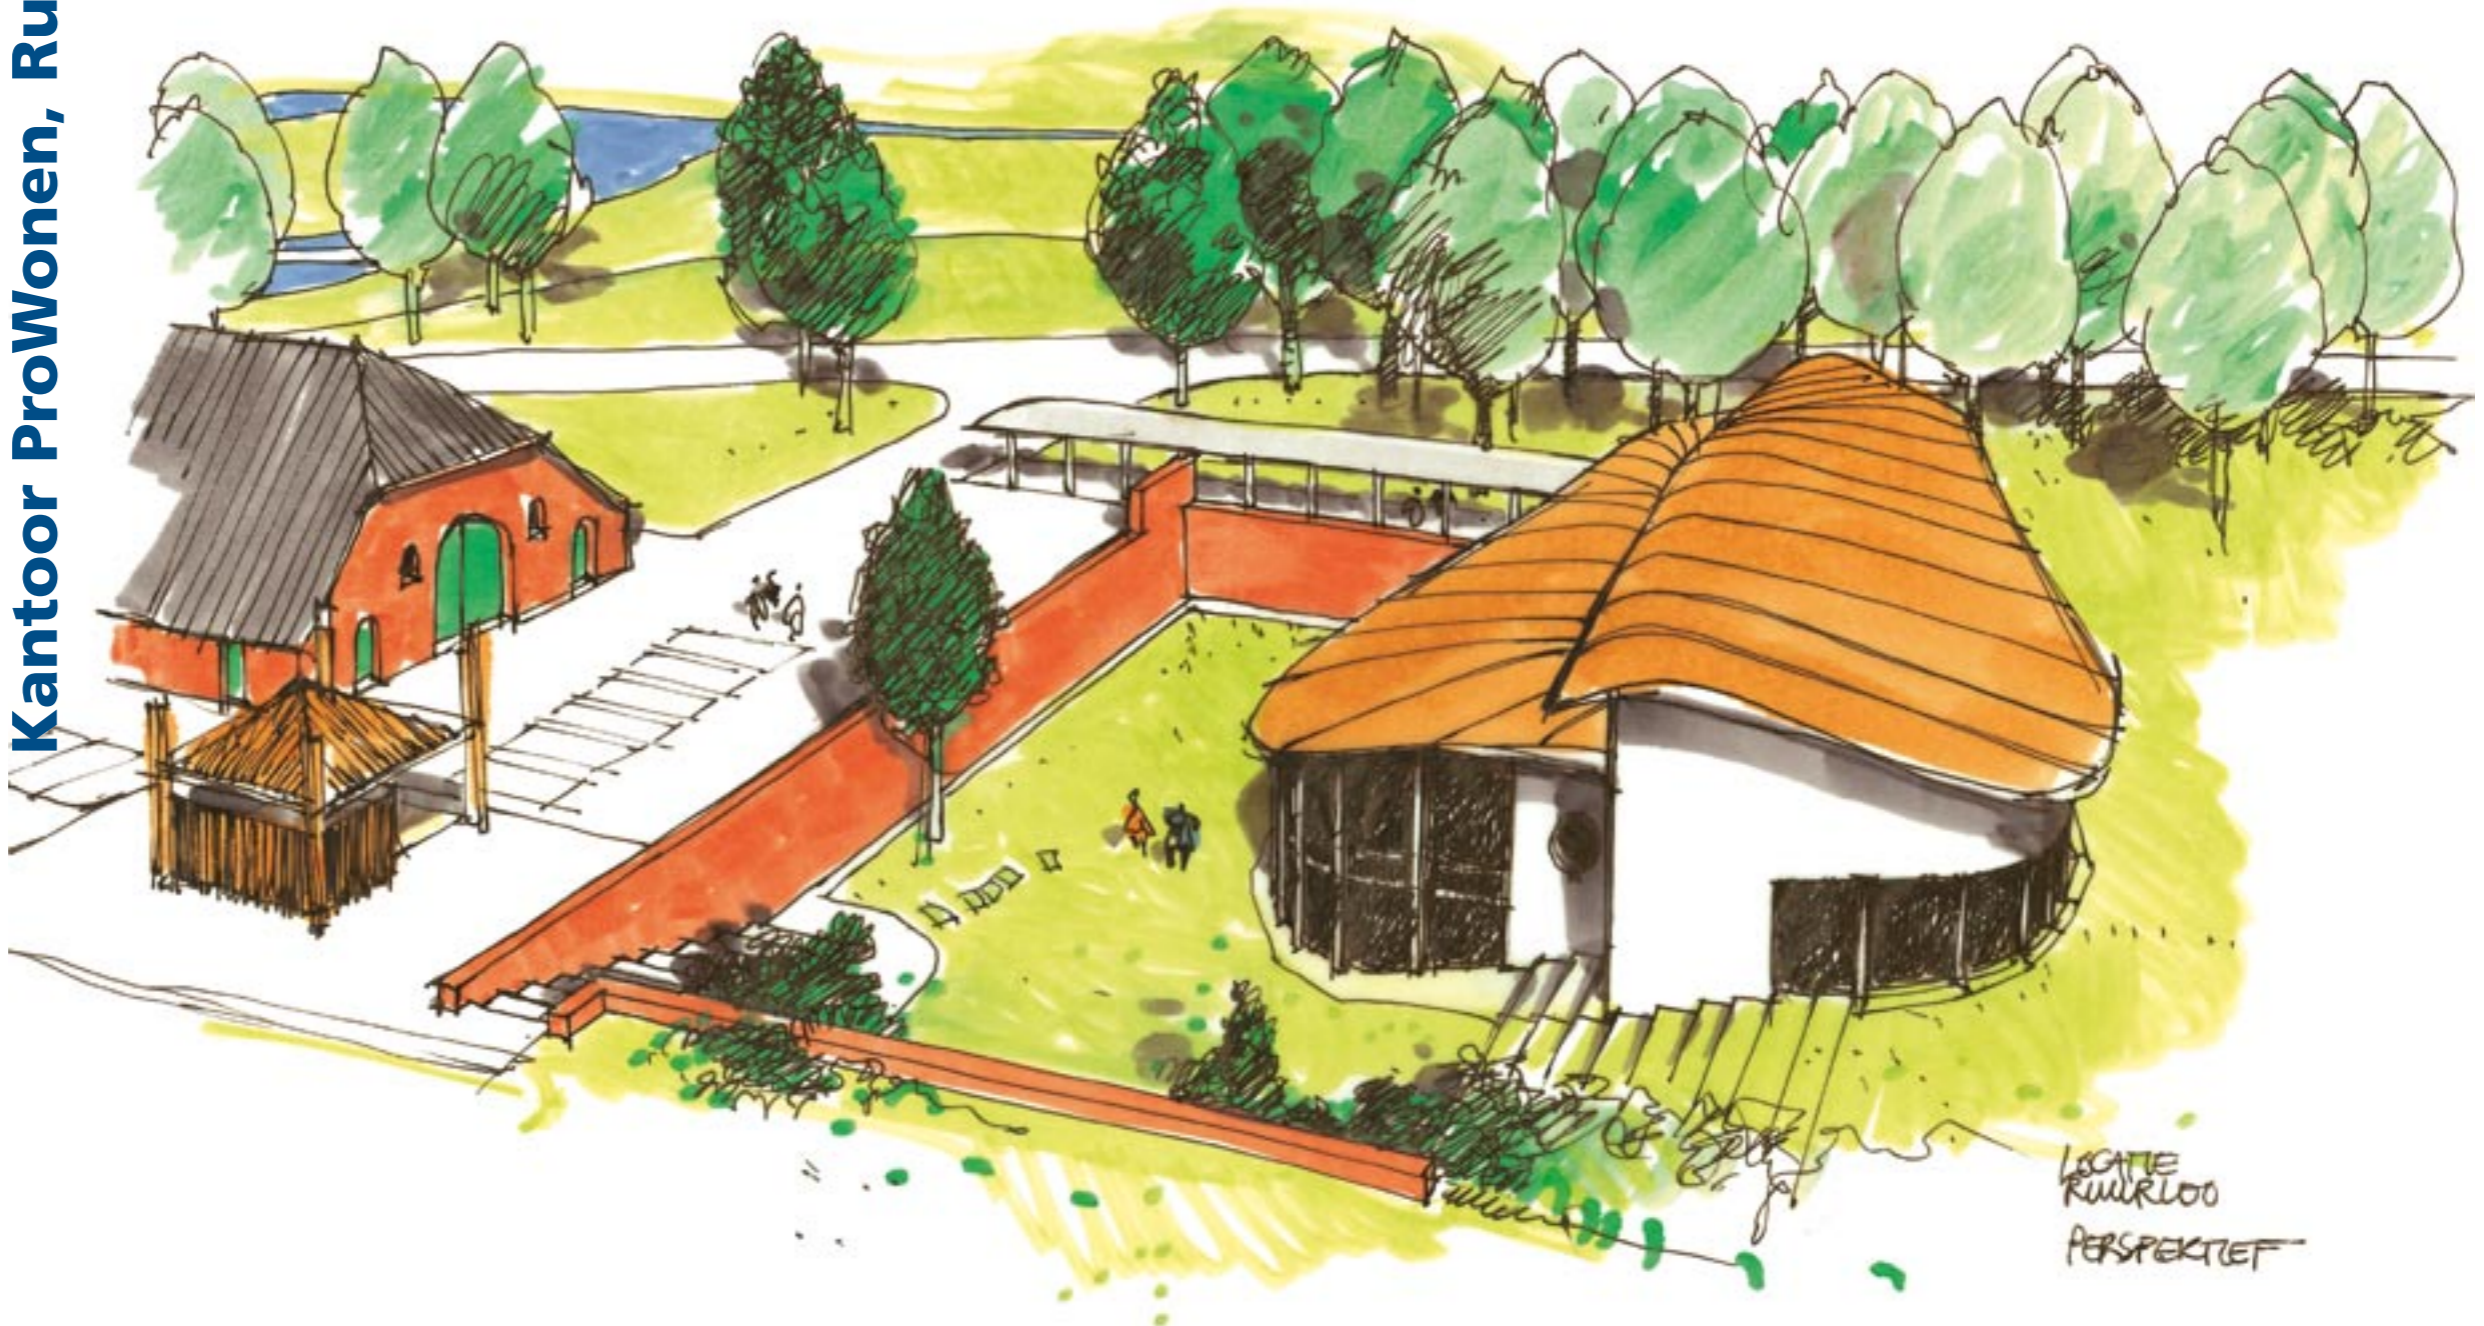

Projectgegevens

- Project: Nieuwbouw, kantoor
- Ontwerp: Ernst Feekes, Anke Colijn
- Opdrachtgever: Woonklavier Ruurlo

49