

178

De OBS De Vier Windstreken is een bestaande school voor primair onderwijs in de wijk de Banne in Amsterdam-Noord. De school moet worden uitgebreid, doordat zij groeit van 18 naar 21 groepen. Verder wordt er ruimte voor een VVE (Voor- en vroegschoolse opvang) in het gebouw ondergebracht. In de vorm van een meervoudige opdracht werd hiervoor gevraagd voorstellen te doen. Feekes & Colijn was direct van mening, dat uitbreidingen op de eerste verdieping moesten plaats vinden, daar het niet ten koste mocht gaan van de buitenspeelplekken voor de kinderen. In deze studie laten we met drie varianten zien hoe het bestaande schoolgebouw kan worden gewijzigd en uitgebreid, waardoor het weer voldoet aan de nieuwe onderwijsbehoefte. Het plan is intussen door ons uitgewerkt in een combinatie van model 1 en 2.

Verbouw en nieuwbouw OBS De Vier Windstreken, Amsterdam-Noord



179



180 Organisatieschema 1

In dit model wordt een eenvoudige vorm, de rechthoek, toegevoegd op de verdieping. Deze opzet maakt het mogelijk de uitbreiding relatief goedkoop te realiseren. Hierdoor kunnen er ook redelijk veel ingrepen op de bestaande begane grond plaatsvinden, zodat deze in de toekomst meer aan de wensen van het huidige onderwijsconcept zal aansluiten. De verdieping 'hangt' tussen zichtbare verdieping-hoge vakwerkliggers en staat op stevige, stoere poten. Hierdoor verandert de uitstraling van de school sterk richting het park. Het vormt een front en beëindigt zo deze groene ruimte. Beneden stellen wij voor de wat saaie huidige entree, in combinatie met het hoofdtrappenhuis te verbeteren en tegelijk uitstraling naar de omgeving te geven. Verder wordt het speellokaal verplaatst naar de centrale patio, zodat tegenover de ingang een prachtige centrale hal ontstaat. In deze hal kunnen, in combinatie met het speellokaal ook voorstellingen worden gegeven. De verdieping is globaal opgebouwd uit 8 lokalen met geweldig uitzicht over de parkzone en ruimte voor kantoren, sanitair, bergingen enz.

Organisatieschema 2


De nieuwe verdieping van deze visie heeft een L-vorm, waardoor de school twee gezichten krijgt. Eén boven de hoofdingang en één boven de ingang van de onderbouw, waardoor deze beide belangrijk worden. Ook dit gebouw staat op eigen benen, zodat het bestaande gebouw niet extra wordt belast. De begane grond kent in dit schema een aantal ingrepen, waaronder het overkluisen van de bestaande centrale patio's en het opheffen van 2 noodlokalen. Zo ontstaat een ruime centrale hal waar rondom facilitaire- en kantoorruimten worden gerealiseerd. Als het hart van de school. De herkenbaarheid van de hoofdentree wordt groter door haar te verruimen. De verdieping heeft een wat ingetogener vormgeving. Alleen de koppen steken voor de bestaande bouw uit en geven het, door de grote omlijste vensters in combinatie met een expressief trappenhuis, uitstraling en richting naar de omgeving. Op de verdieping worden 8 lokalen gebouwd. Ook worden hier nog facilitaire- en kantoorruimte gerealiseerd.

Organisatieschema 3

"De Circustent". Dit model is een feest en gaat uit van een vierkante uitbreiding op de zuidwesthoek van de school. Om duidelijk te laten zien, dat de constructie zelfstandig over het bestaande heen staat, is zij aan de buitenzijde gelegd en mooi uitgewerkt. Voor de gevel van de school komt een rij kolommen te staan, waar vandaan open, gebogen vakwerkliggers diagonaal samen komen in de grote, stevige pyloon in de patio. Model 3 heeft slechts een beperkte verbouwing van de begane grond. Hier wordt alleen een lokaal opgeofferd ter verbetering van de hoofdentree en een trappenhuis ingevoegd voor de ontsluiting van de verdieping. Verder worden nog drie lokalen verbouwd voor de nieuw onder te brengen VVE. Boven worden alle nieuwe functies gerealiseerd rondom een grote centrale hal. De lokalen liggen aan de buitenzijde en de kantoor- en facilitaire ruimten aan de binnenzijde. In dit model is de verdieping groter dan het PVE voorschrijft. Hier staat tegenover, dat op de begane grond minder ingrepen noodzakelijk zijn en zo het geheel binnen het budget te realiseren is.



181

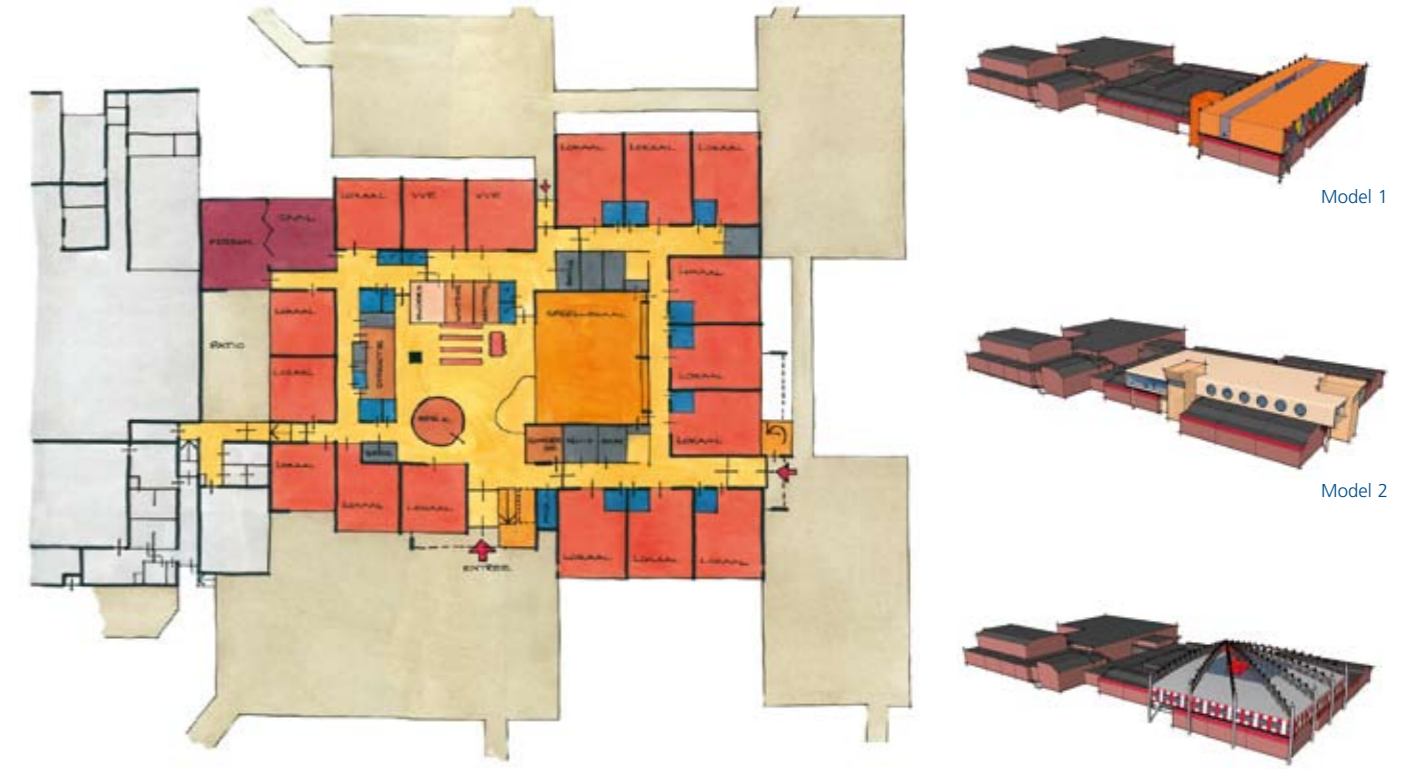

Verbouw begane grond model 2 waardoor een ruime samenkomsthal ontstaat die ze eerder misten.



Nieuwbouw verdieping model 2

Projectgegevens

- type en volume: Verbouw- en uitbreiding Openbare Basis School 574 m2
- locatie: De Banne Amsterdam-Noord
- opdrachtgever: BOA-advies Amsterdam
- kosten: €850.000,-
- projectarchitecten: René van Gent
- oplevering: voorjaar 2009